



1.pielikums
pie Tehniskās specifikācijas

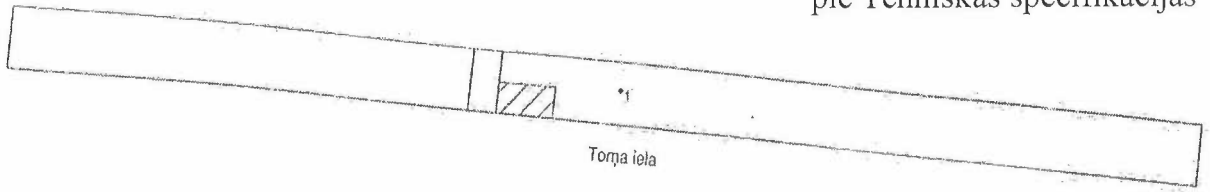

1 stāvs

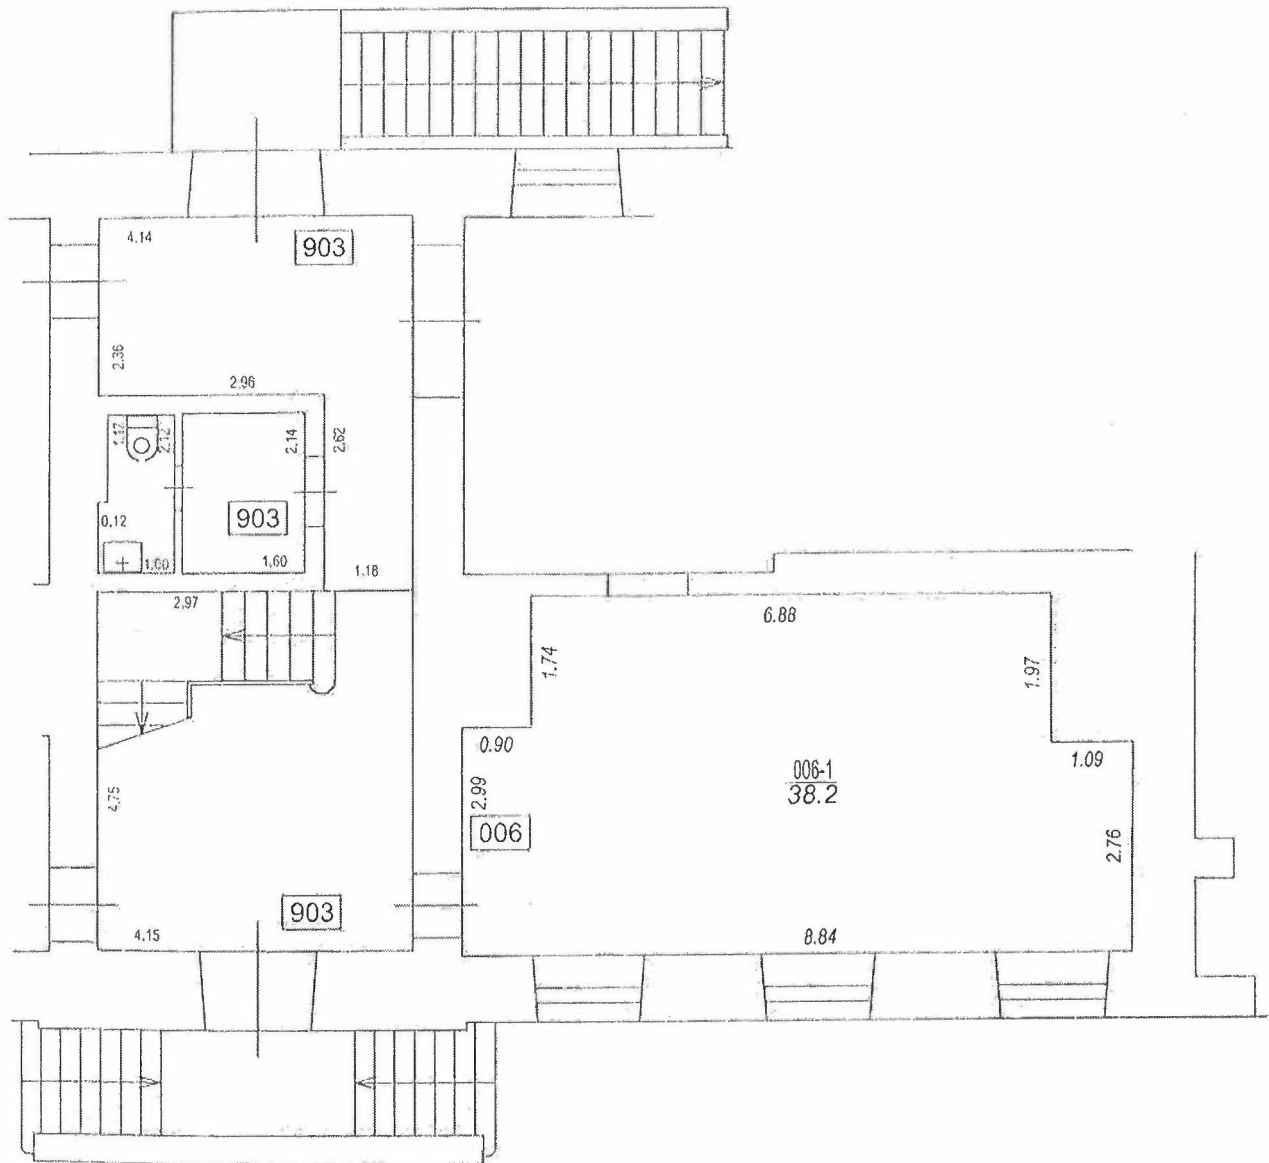


Būves punkta koordinātas
Latvijas koordinātu sistēmā LKS-92


Punkta nr	x	y
1	311999.96	506542.42

TELPU GRUPAS PLĀNS		
KADASTRA APZĪMĒJUMS	MĒROGS	LPP.
01000090065001006	1 : 100	4

I.pielikums
 pie Tehniskās specifikācijas

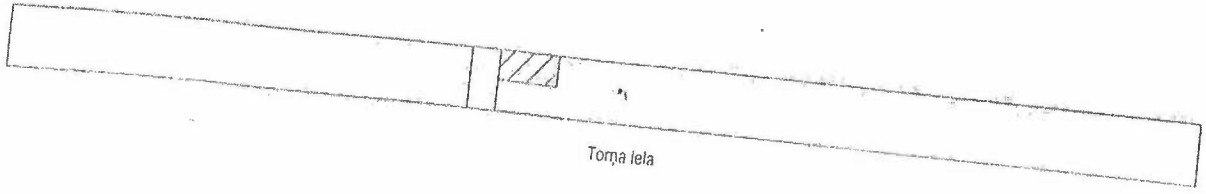

Izstrādājis

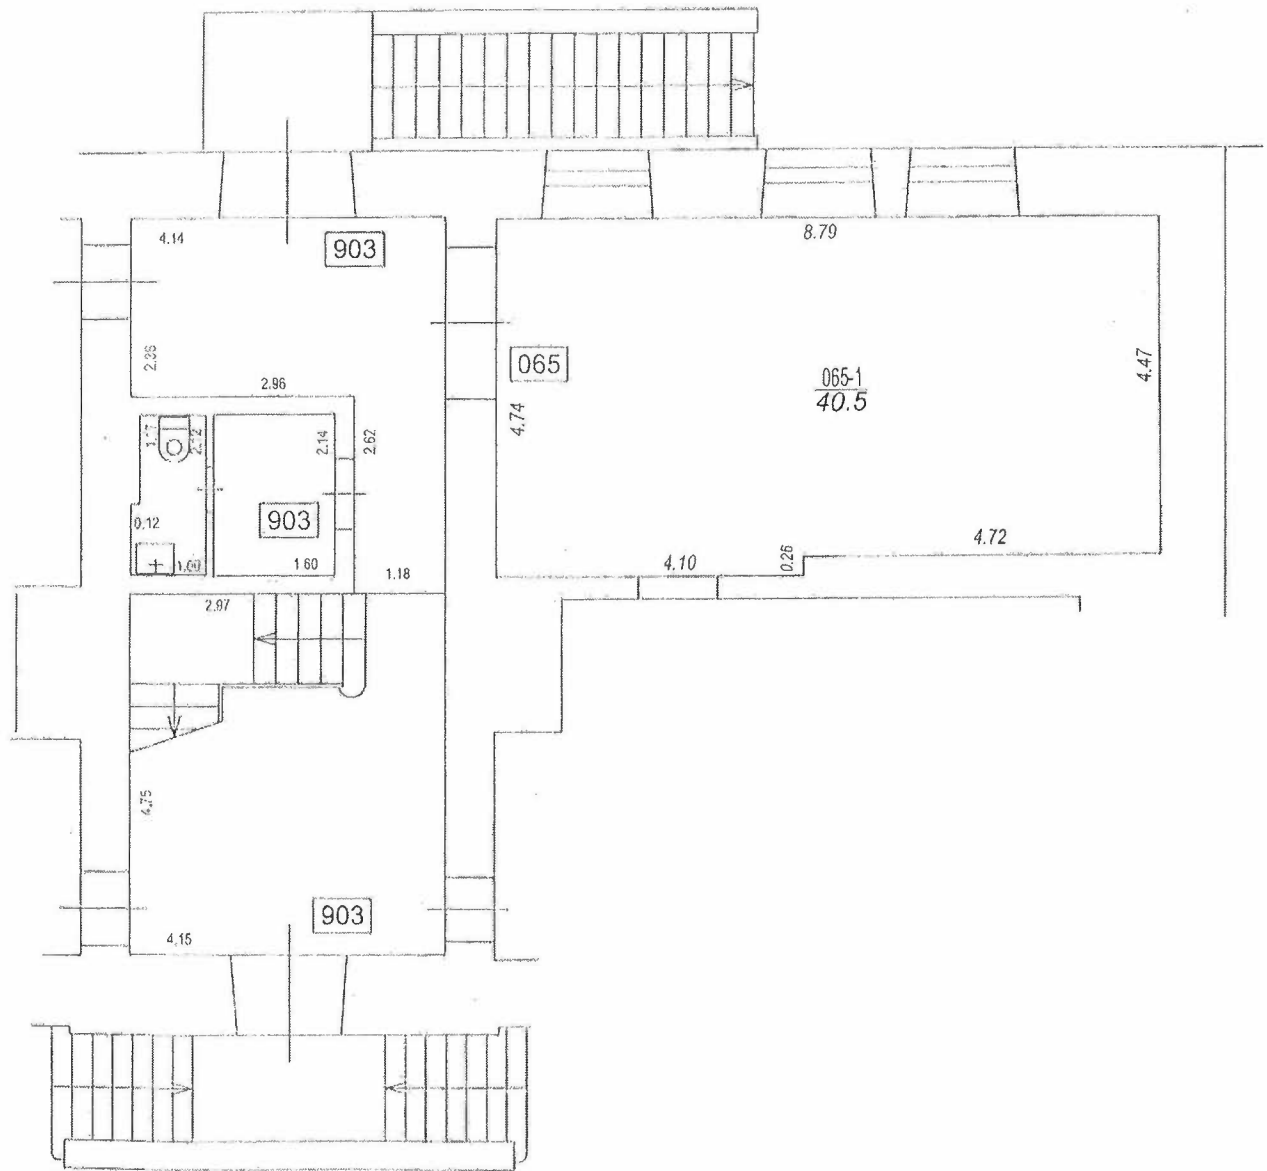


Būves punkta koordinātas
 Latvijas koordinātu sistēmā LKS-92

Punkta nr	x	y
1	311999.96	506542.42


TELPU GRUPAS PLĀNS		
KADASTRA APZĪMĒJUMS	MĒROGS	LPP.
01000090065001065	1 : 100	4

1.pielikums
pie Tehniskās specifikācijas


TEĻPU GRUPAS PLĀNS
KĀDASTRA APZĪMĒJUMS: MĒROGS: LPP
0100009006500T052 1 : 100 4

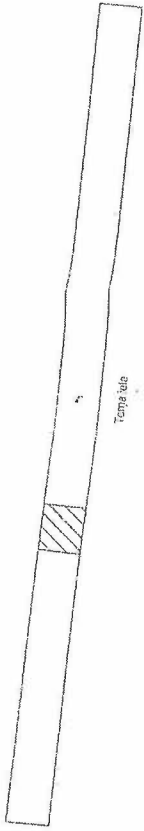

I stāvs

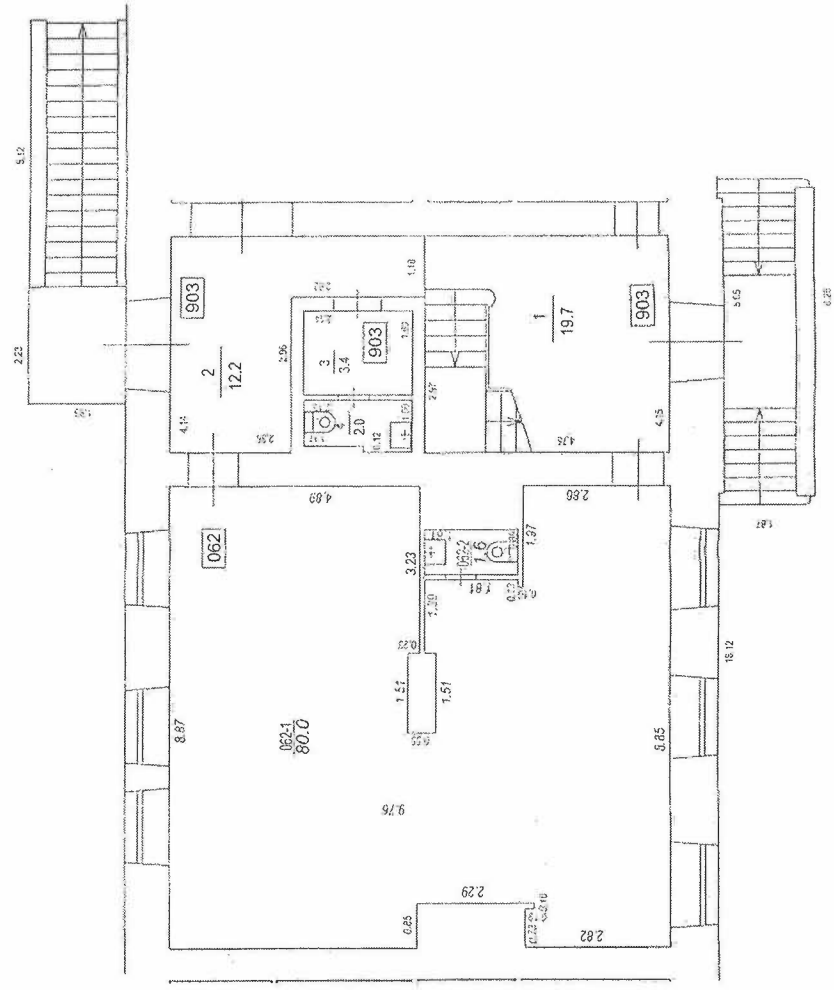


BŪVES 2. STĀVA PLĀNA SHĒMA

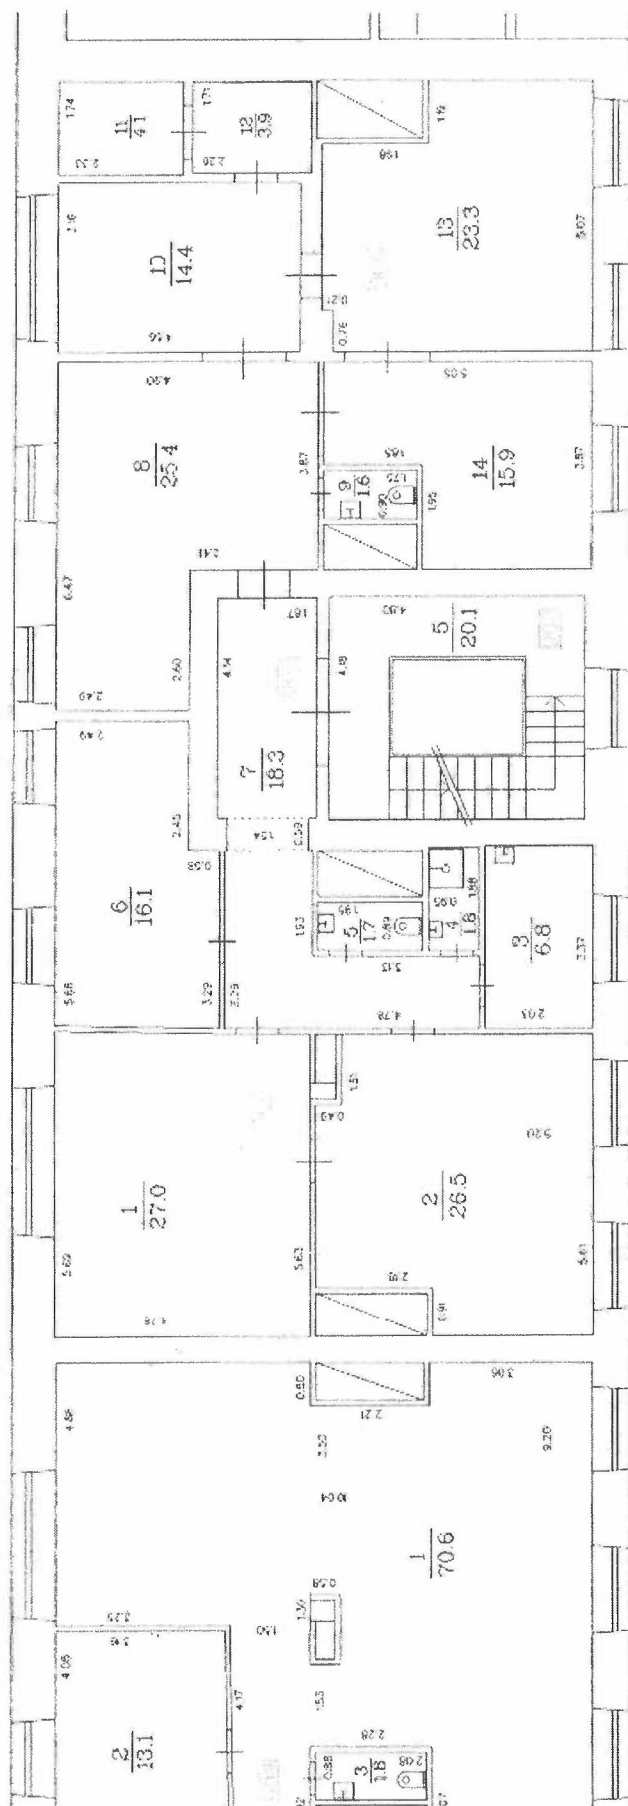

1C

Būves kadastra apzīmējums : 0100 009 0065 001

BŪVES 3. STĀVA PLĀNA SHĒMA

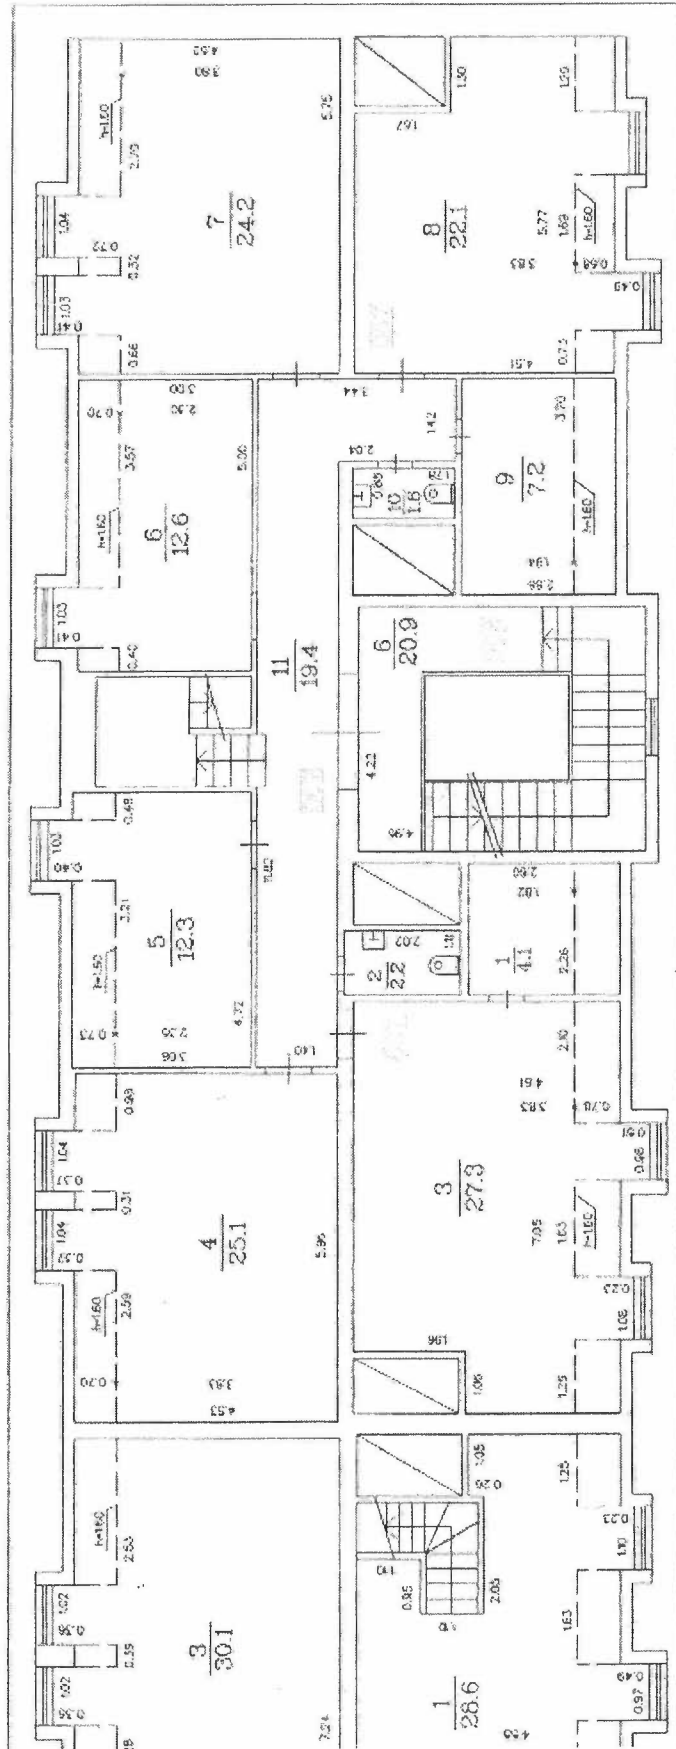

1C

Būves kadastra apzīmējums : 0100 009 0065 001