


VENTILĀCIJA. 1.STĀVA PLĀNA FRAGMENTS

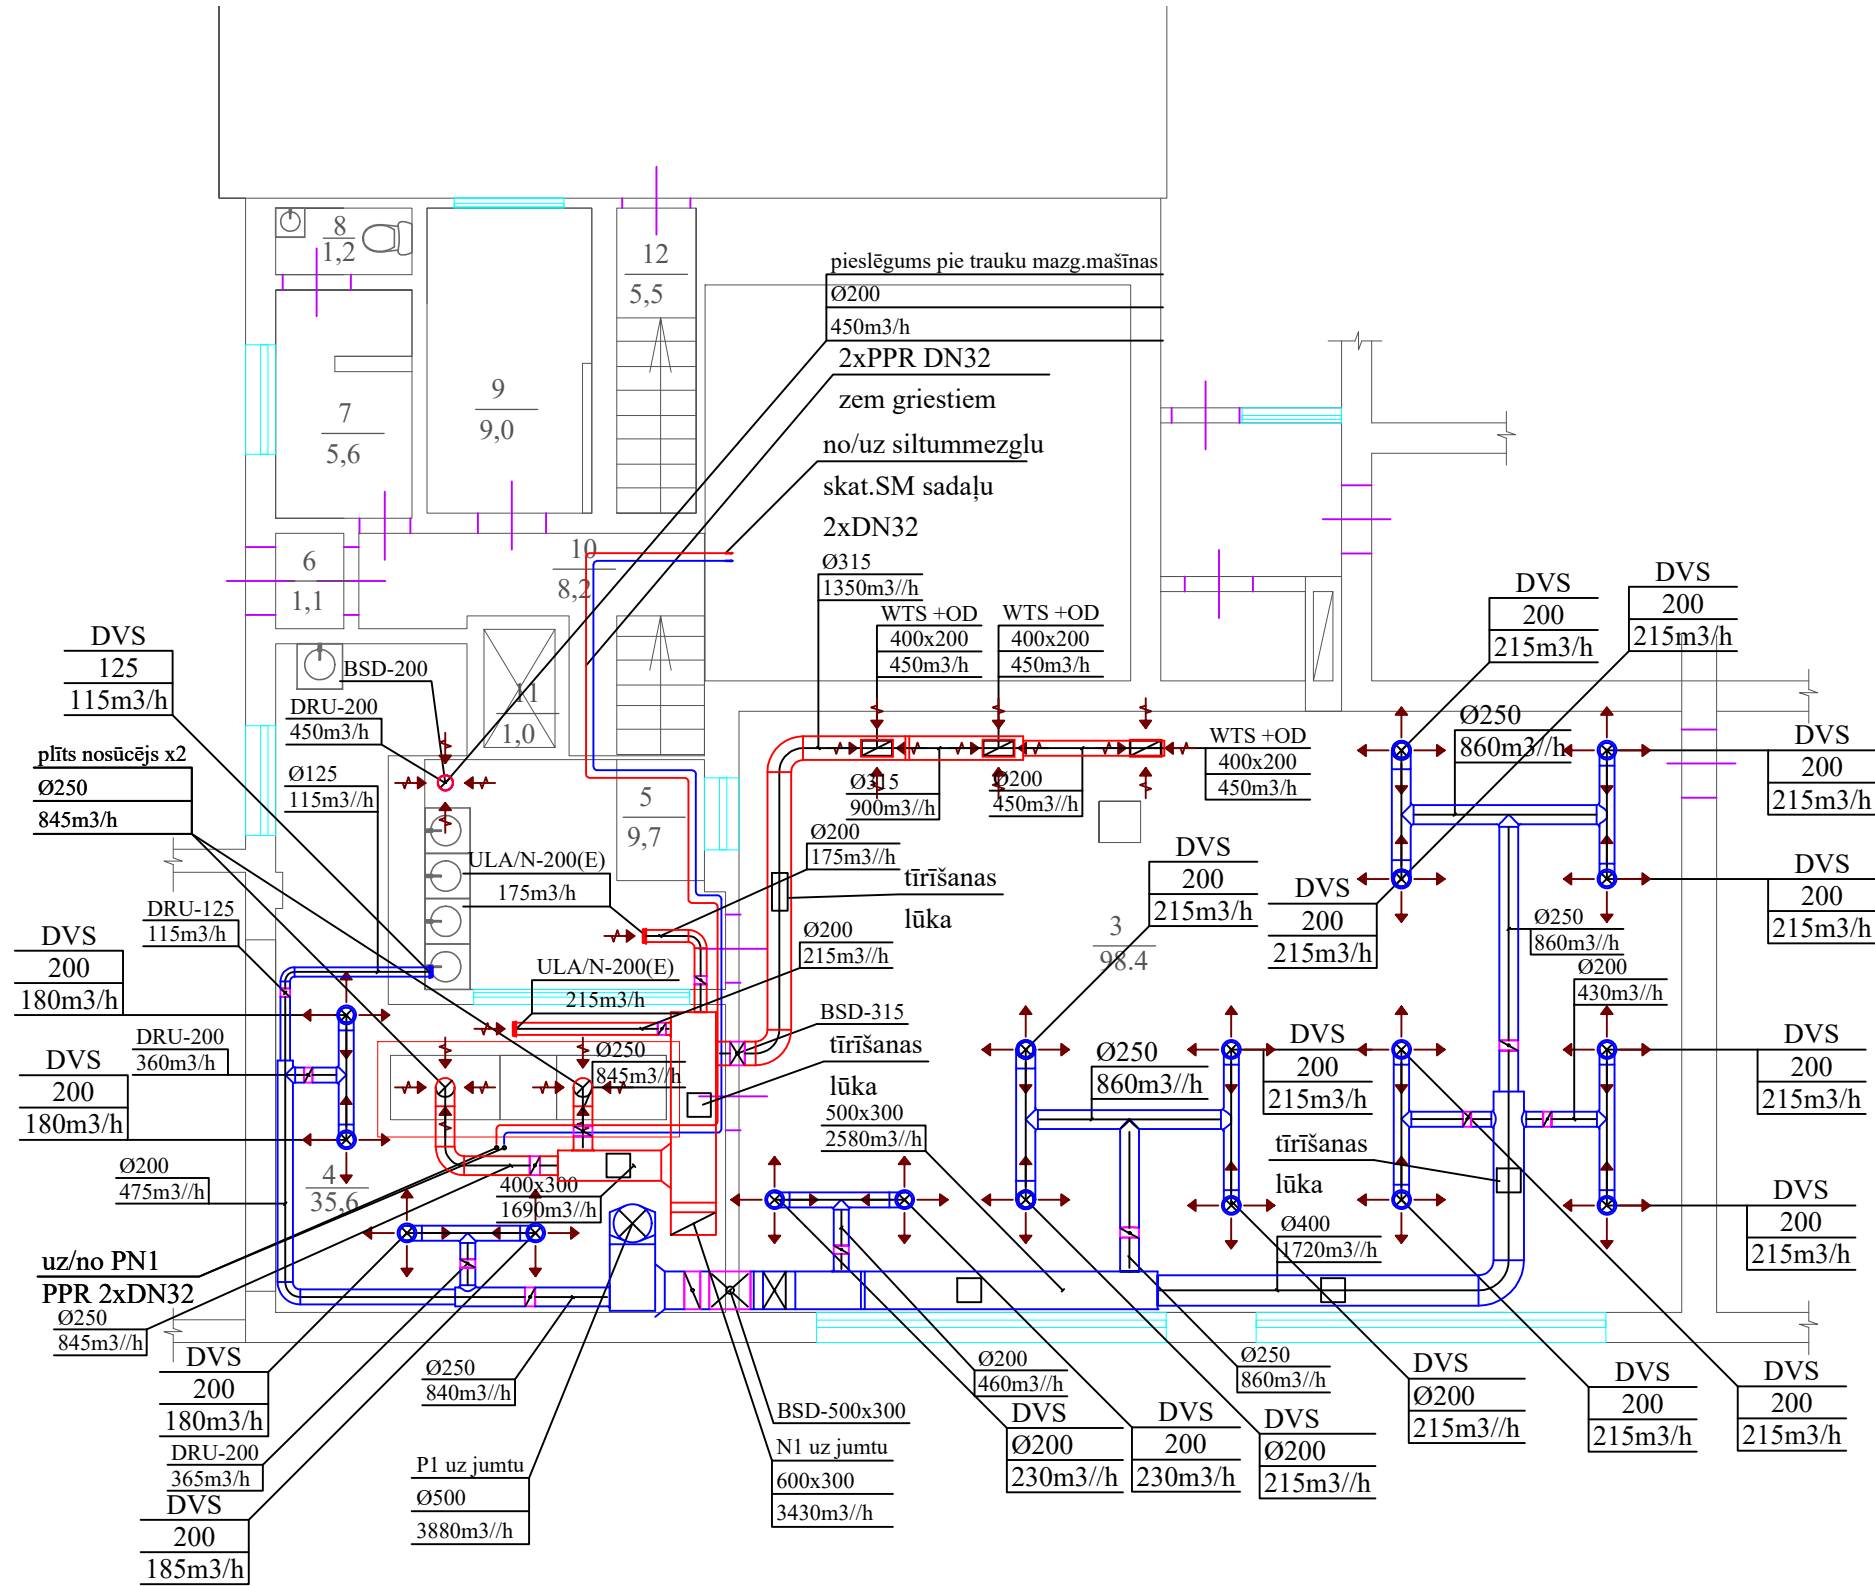

TELPU EKSPLIKĀCIJA

NR.	NOSAUKUMS	PLATĪBA, m ²
3	Ēdamzāle	98,4
4	Virtuve	35,6
5	Trauku mazgāšanas telpa	9,7
6	Priekšnams	1,1
7	Priekštelpa	5,6
8	Tualete	1,2
9	Telpa	9,0
10	Gaitenis	8,2
11	Telpa	1,0
12	Kāpņu telpa	5,5

NOSACĪTIE APZĪMĒJUMI

- taisnstūra nosūces gaisa vads ar izolāciju
- taisnstūra pieplūdes gaisa vads ar izolāciju
- taisnstūra nosūces gaisa vads bez izolācijas
- apaļš nosūces gaisa vads bez izolācijas
- apaļš pieplūdes gaisa vads ar izolāciju
- pieplūdes difuzors
- nosūces difuzors
- regulējošais droseļvārsts
- ugunsdrošais vārsts

PIEZĪMES

- Ventilācijas sistēmas montāžai tiek lietoti rūpnieciski izgatavoti no cinkotā skārda gaisa vadi.
- Visus nosūces gaisa vadus no virtuves nosūcēja montēt ar kritumu 0,005 gaisa plūsmas virzienā.
- Plīts gaisa vadu (t.i. nosūci) montēt no tērauda ar sien.biezumu 1,2 mm.
- Gaisa vadu, difuzoru un restu piesaistes saskaņot ar precizēt montāžas laikā un saskaņot ar pasūtītāju.
- Vietās kur gaisa vadi šķērso starpstāva pārsegumu un ugunsdrošo nodalījumu, caurumus paredzēt aizpildīt ar ugunsdrošiem hermetizējošiem materiāliem, kuriem ir attiecīga ugunsizturības robeža.

Izpildītājs: Tatjana Grava, sertifikāta Nr. 3-01574		Pasūtītājs: Rīgas pilsētas pašvaldība, LV90011524360 Rātslaukums 1, Rīga, LV1050					
		Būvprojekta nosaukums: RD IKSD Rīgas 2. speciālā internātpamatskola virtuves bloka ventilācijas sistēmas projekta izstrādāšana					
		Objekta adrese: Ludzas iela 43, Rīga, LV-1003					
Pārbaudīja	T. Grava	VENTILĀCIJA. 1.STĀVA PLĀNA FRAGMENTS					
Izstrādāja	I. Gromova						
Datums	Mērogs	Pasūt. Nr.	Stadija	Marka	Lapa		
06.2018	1:100		BP	AVK	2		