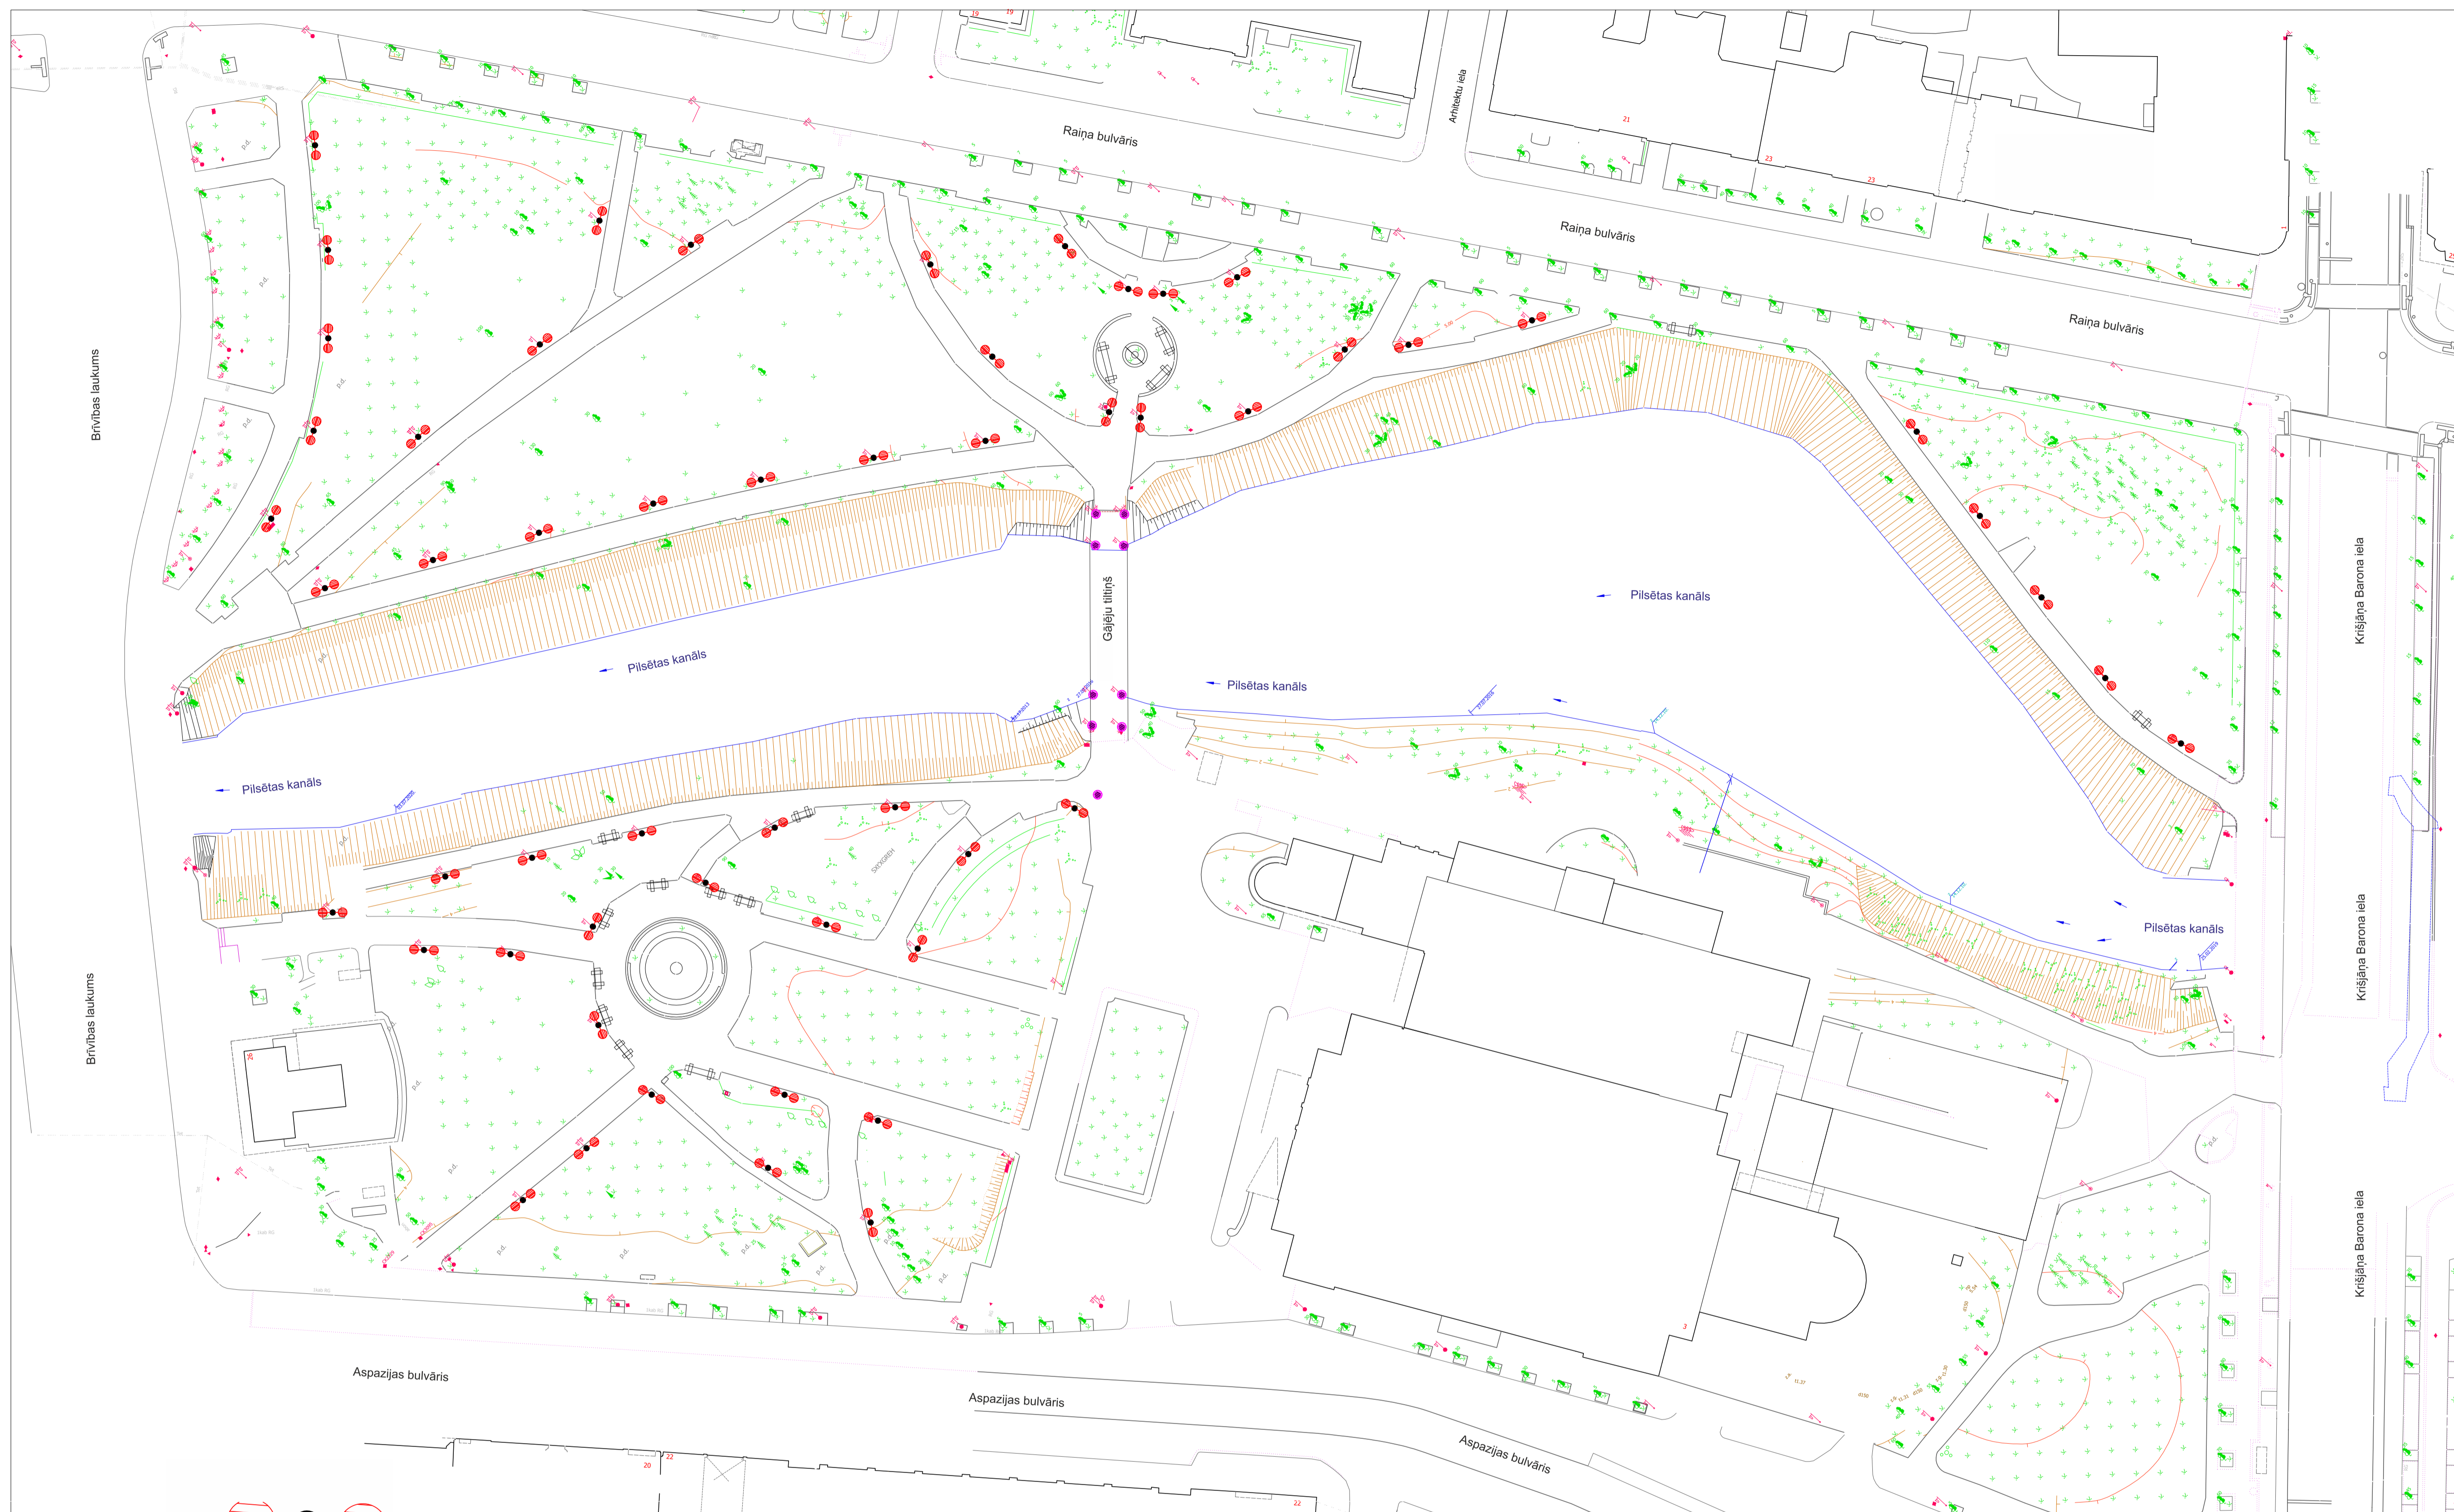
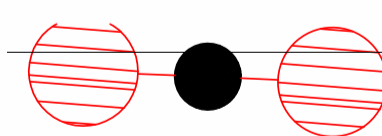
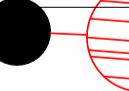
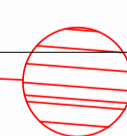
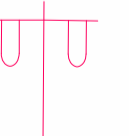

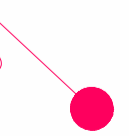

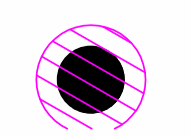


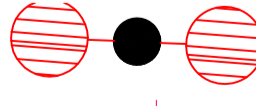
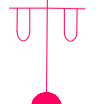


Metu konkurss
"Gaismas dizaina vides instalāciju projekts un īstenošana Rīgas pilsētvides dekorēšanas vajadzībām"



TEHNISKĀS SPECIFIKĀCIJAS pielikums Nr.1
"Topogrāfiskās kartes I lokācijai".



-    Apgaismojuma balsts «Senatne» ar diviem gaismekļiem
-  Apgaismojuma balsts ar diviem gaismekļiem
-  Prožektors zemē
-  Apgaismojuma balsts ar vienu gaismekli
-  Elektro sadalne
-  Dekoratīvais gaismeklis 29W LED sp.



-  Apgaismojuma balsts «Senatne» ar diviem gaismekļiem
-  Apgaismojuma balsts ar diviem gaismekļiem
-  Apgaismojuma balsts ar vienu gaismekli
-  Prožektors zemē

-  Elektro-sadalne
-  Dekoratīvais gaismeklis 29W LED sp.

B ZONA – no Brīvības laukuma līdz Krišjāņa Valdemāra ielai

M=1:500
drukšanas loksne A1